

dörmatweg





dörmatweg

HAUS B

HAUS A

HAUS C

Total Parzelle: 4'435m2
AZ: 0.5 + 15% AÜ-Bonus = 0.575
Max. AZ > 2'550m2

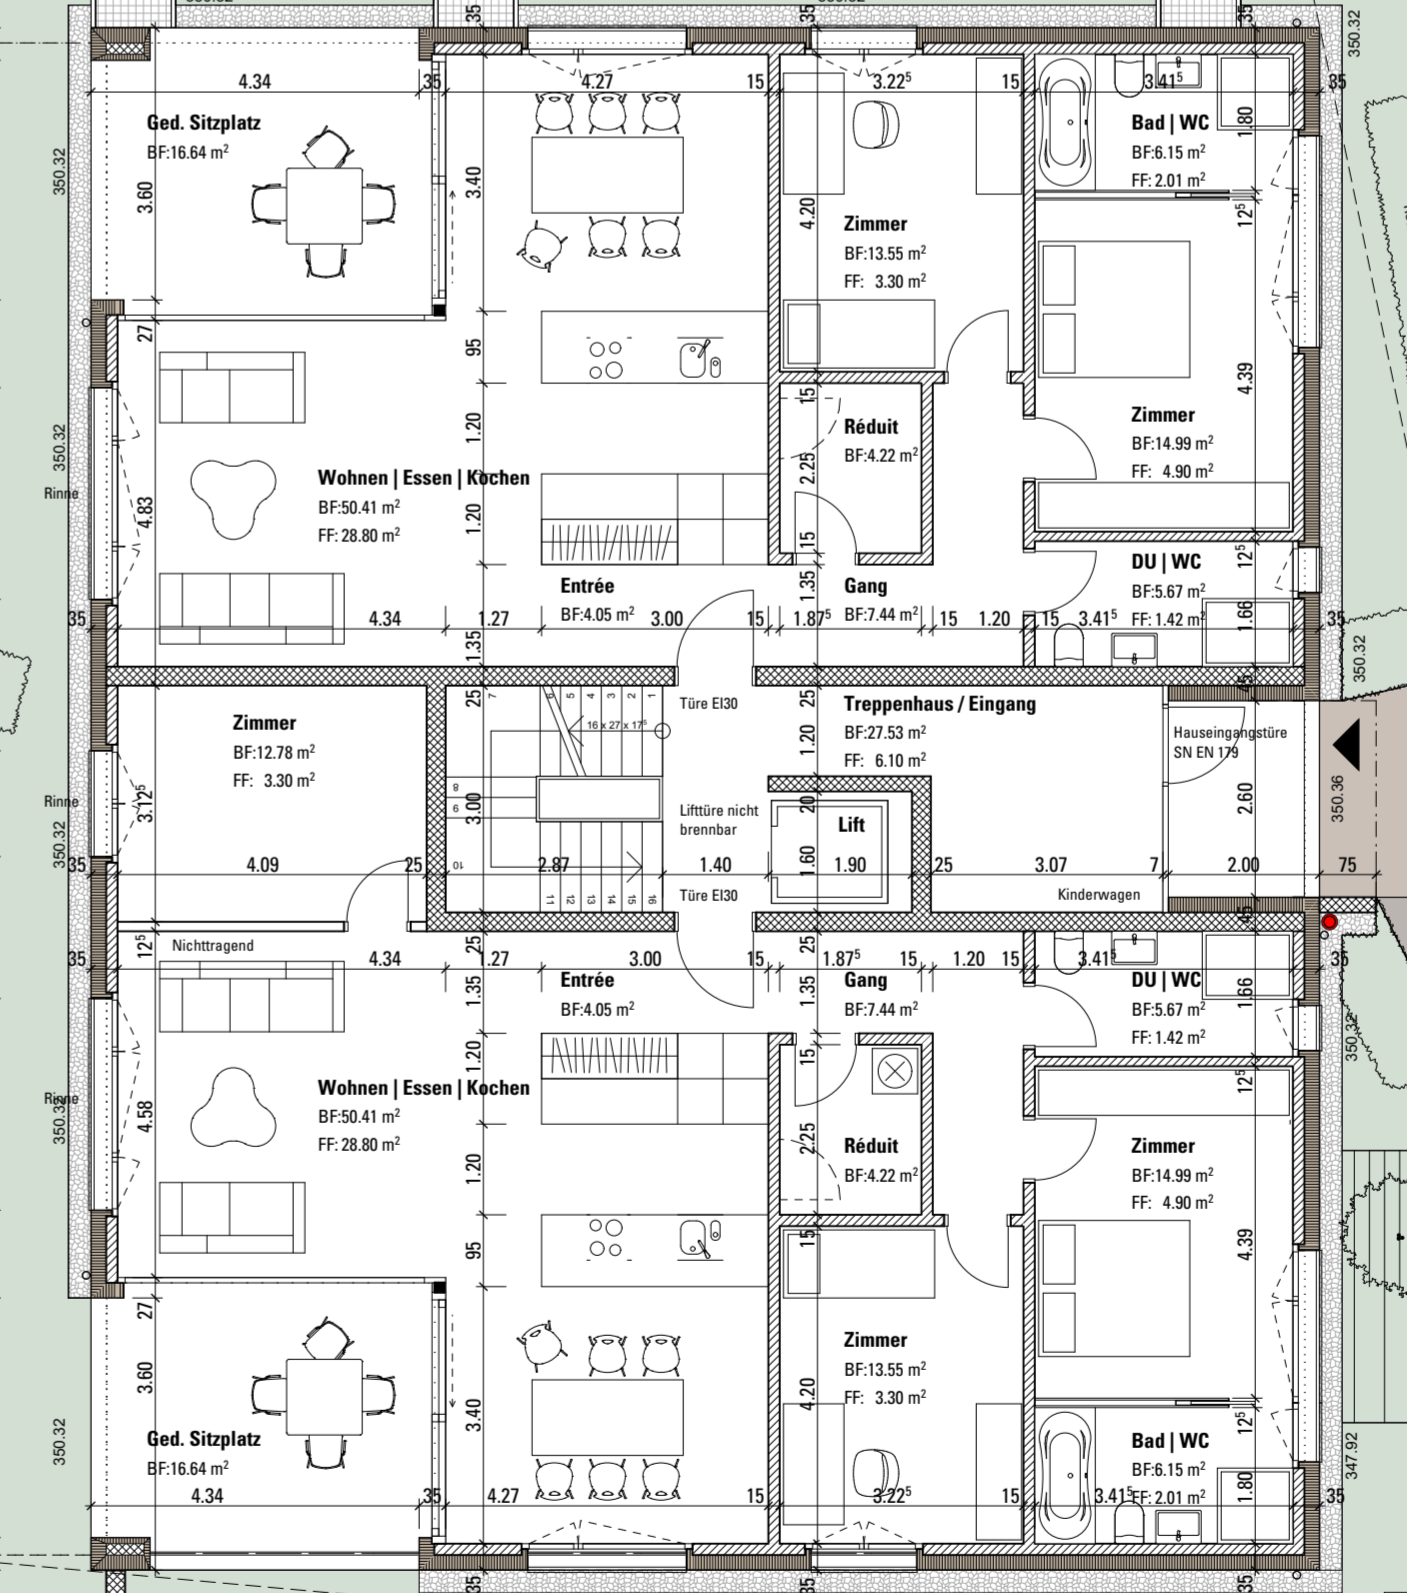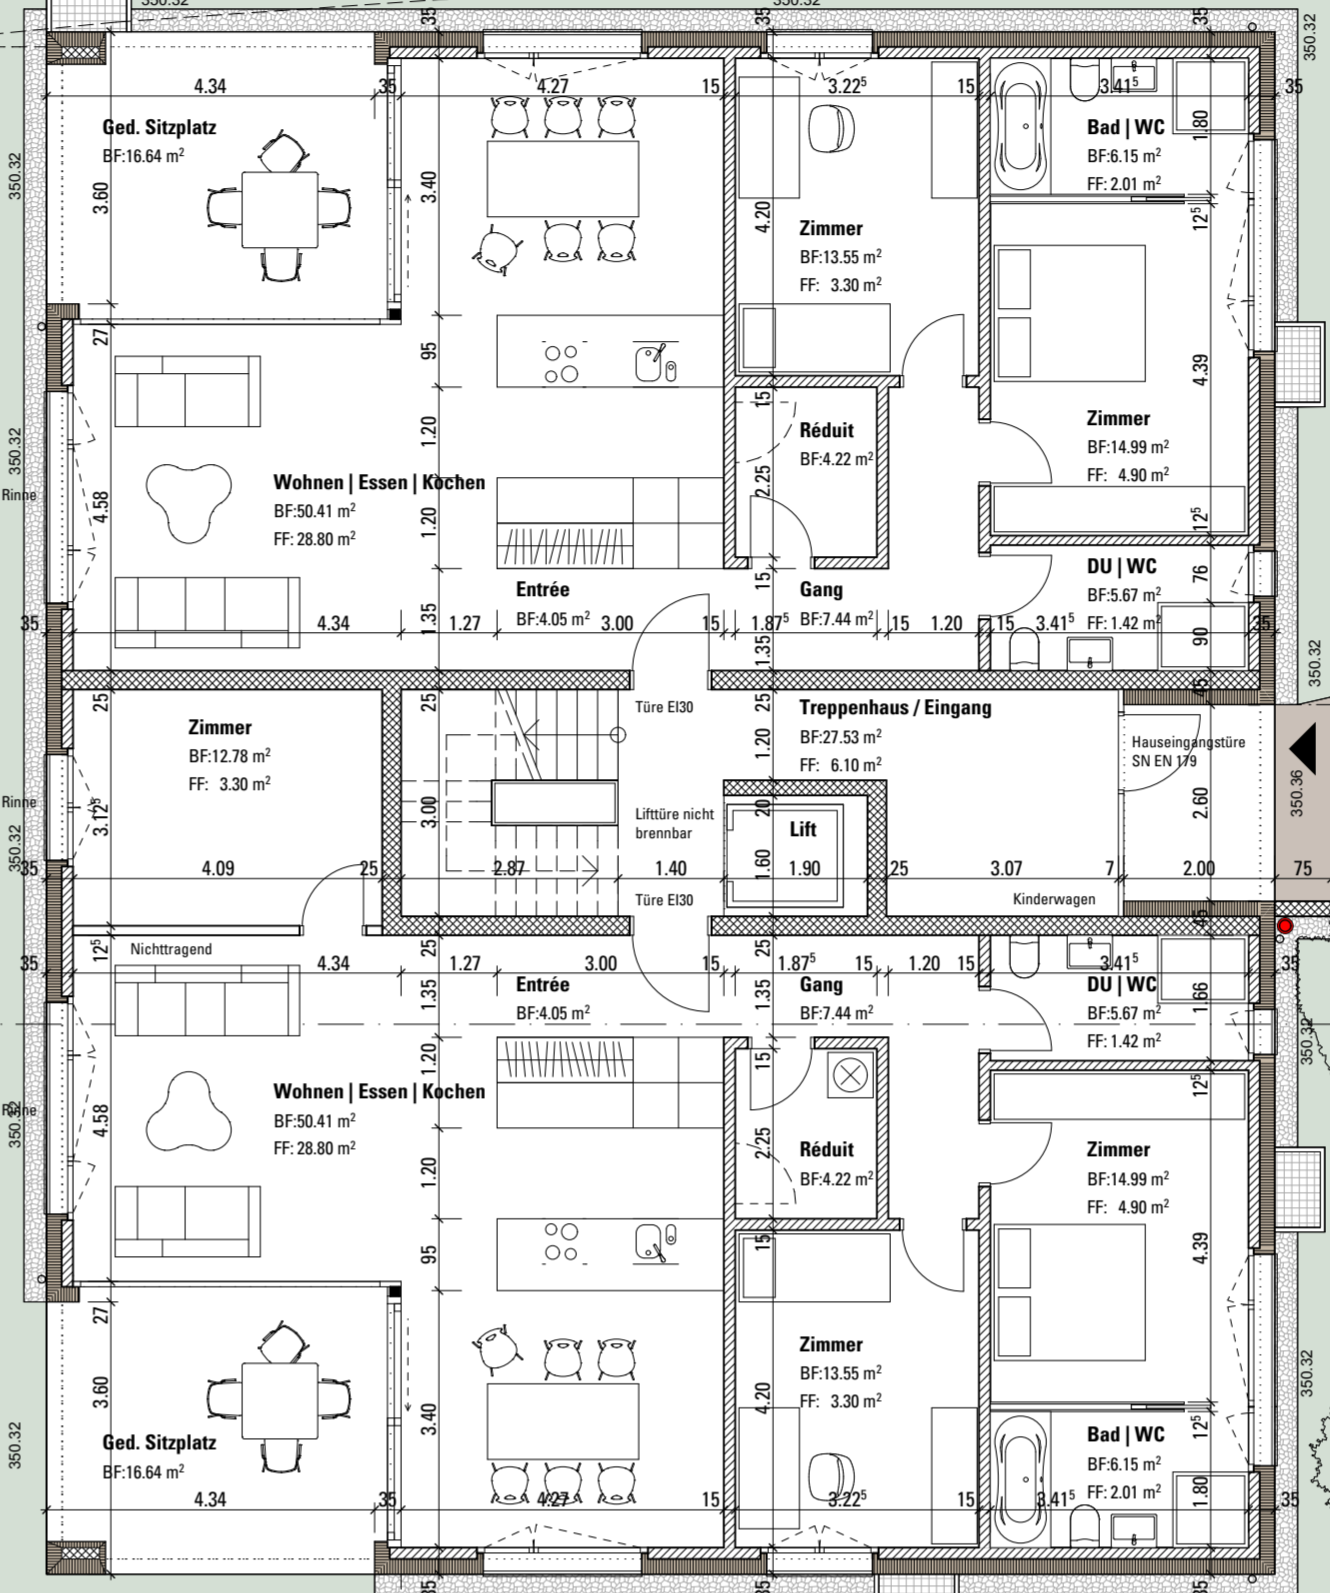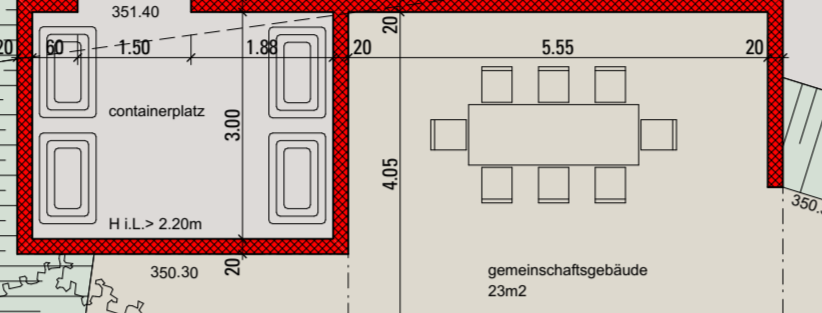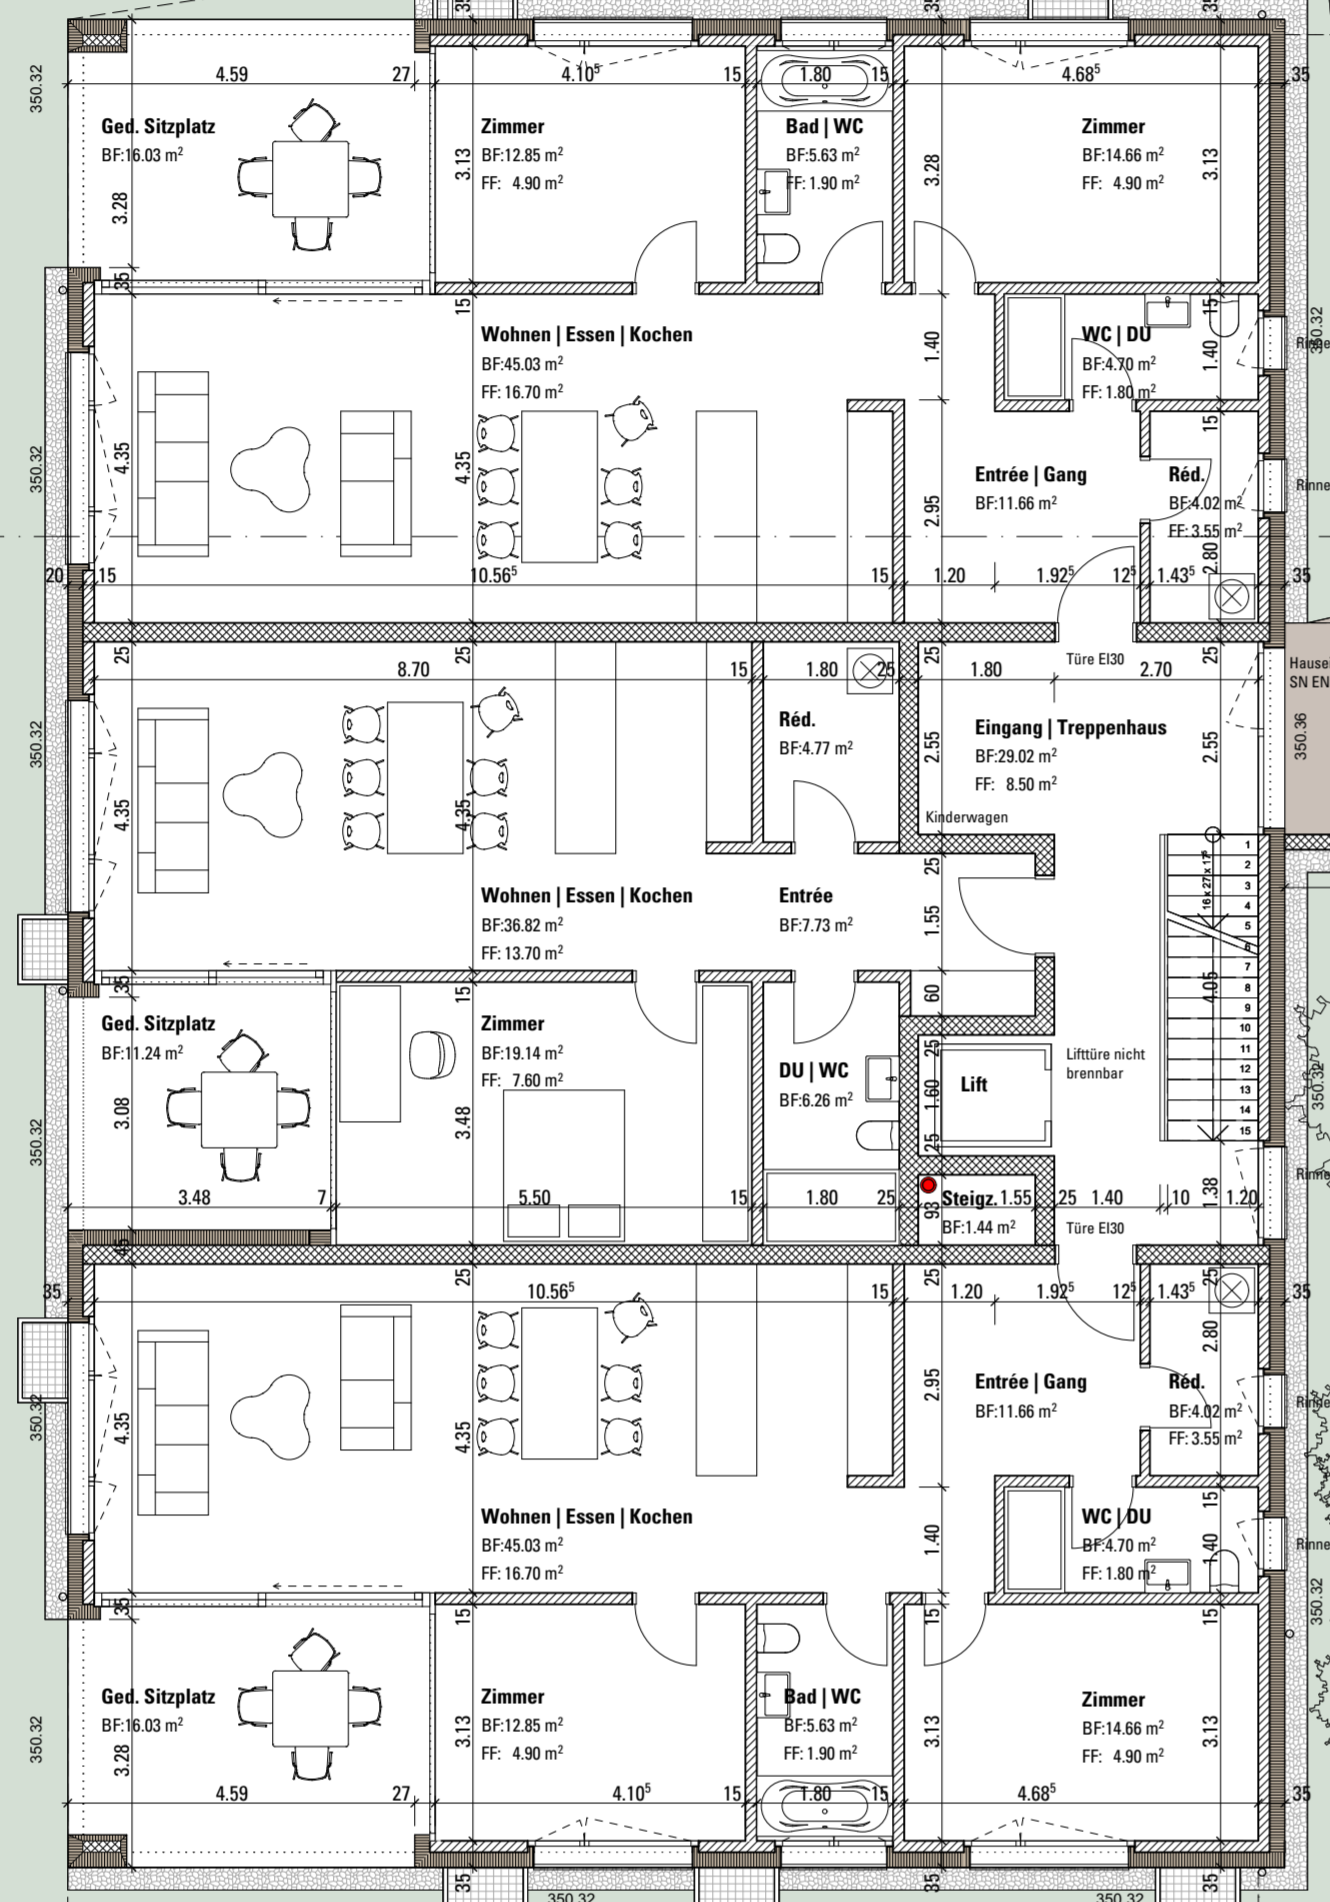



HAUS C

